


ЭНГЕЛЬС . ТРУДОВАЯ . ДОМ-4 . СЕКЦИЯ - А . 10 ЭТАЖ

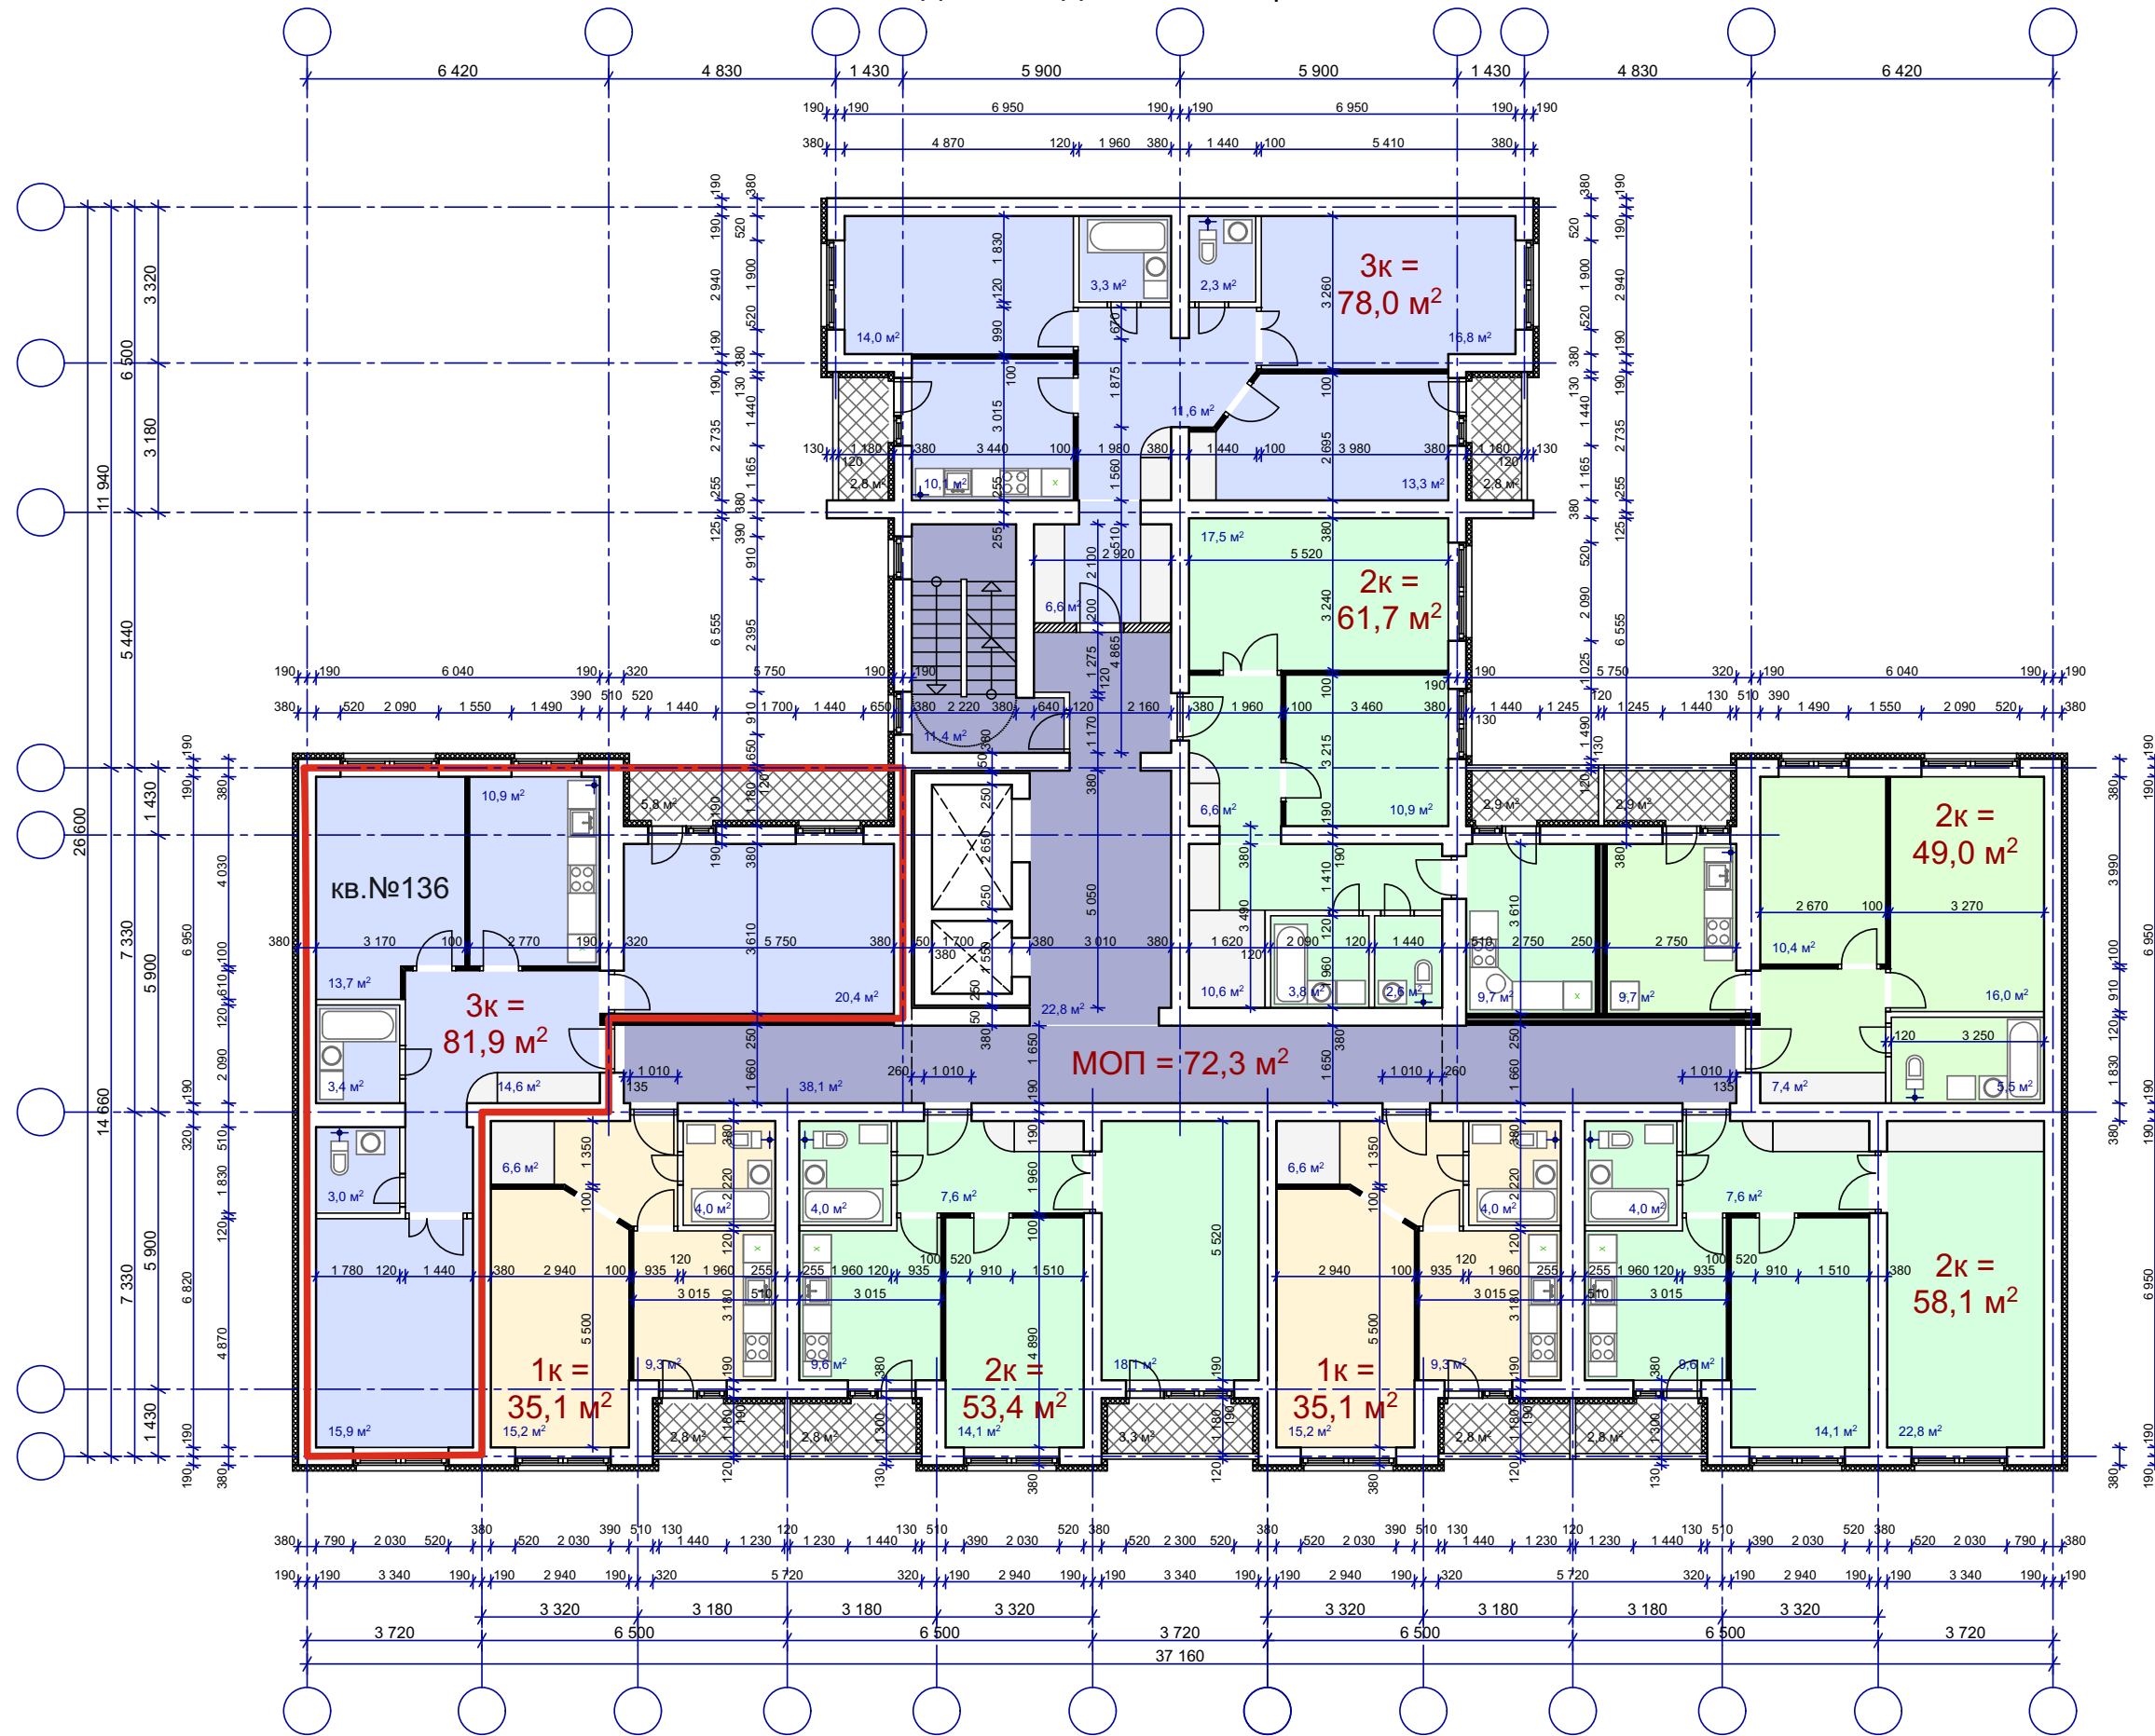

Площадь квартир на этаже без лоджий = 452,3 м² . Площадь лоджий = 31,7 м²