


ЭНГЕЛЬС . ул ТРУДОВАЯ . ДОМ 12/3 СЕКЦИЯ - "А" . ПЛАН 11 ЭТАЖА

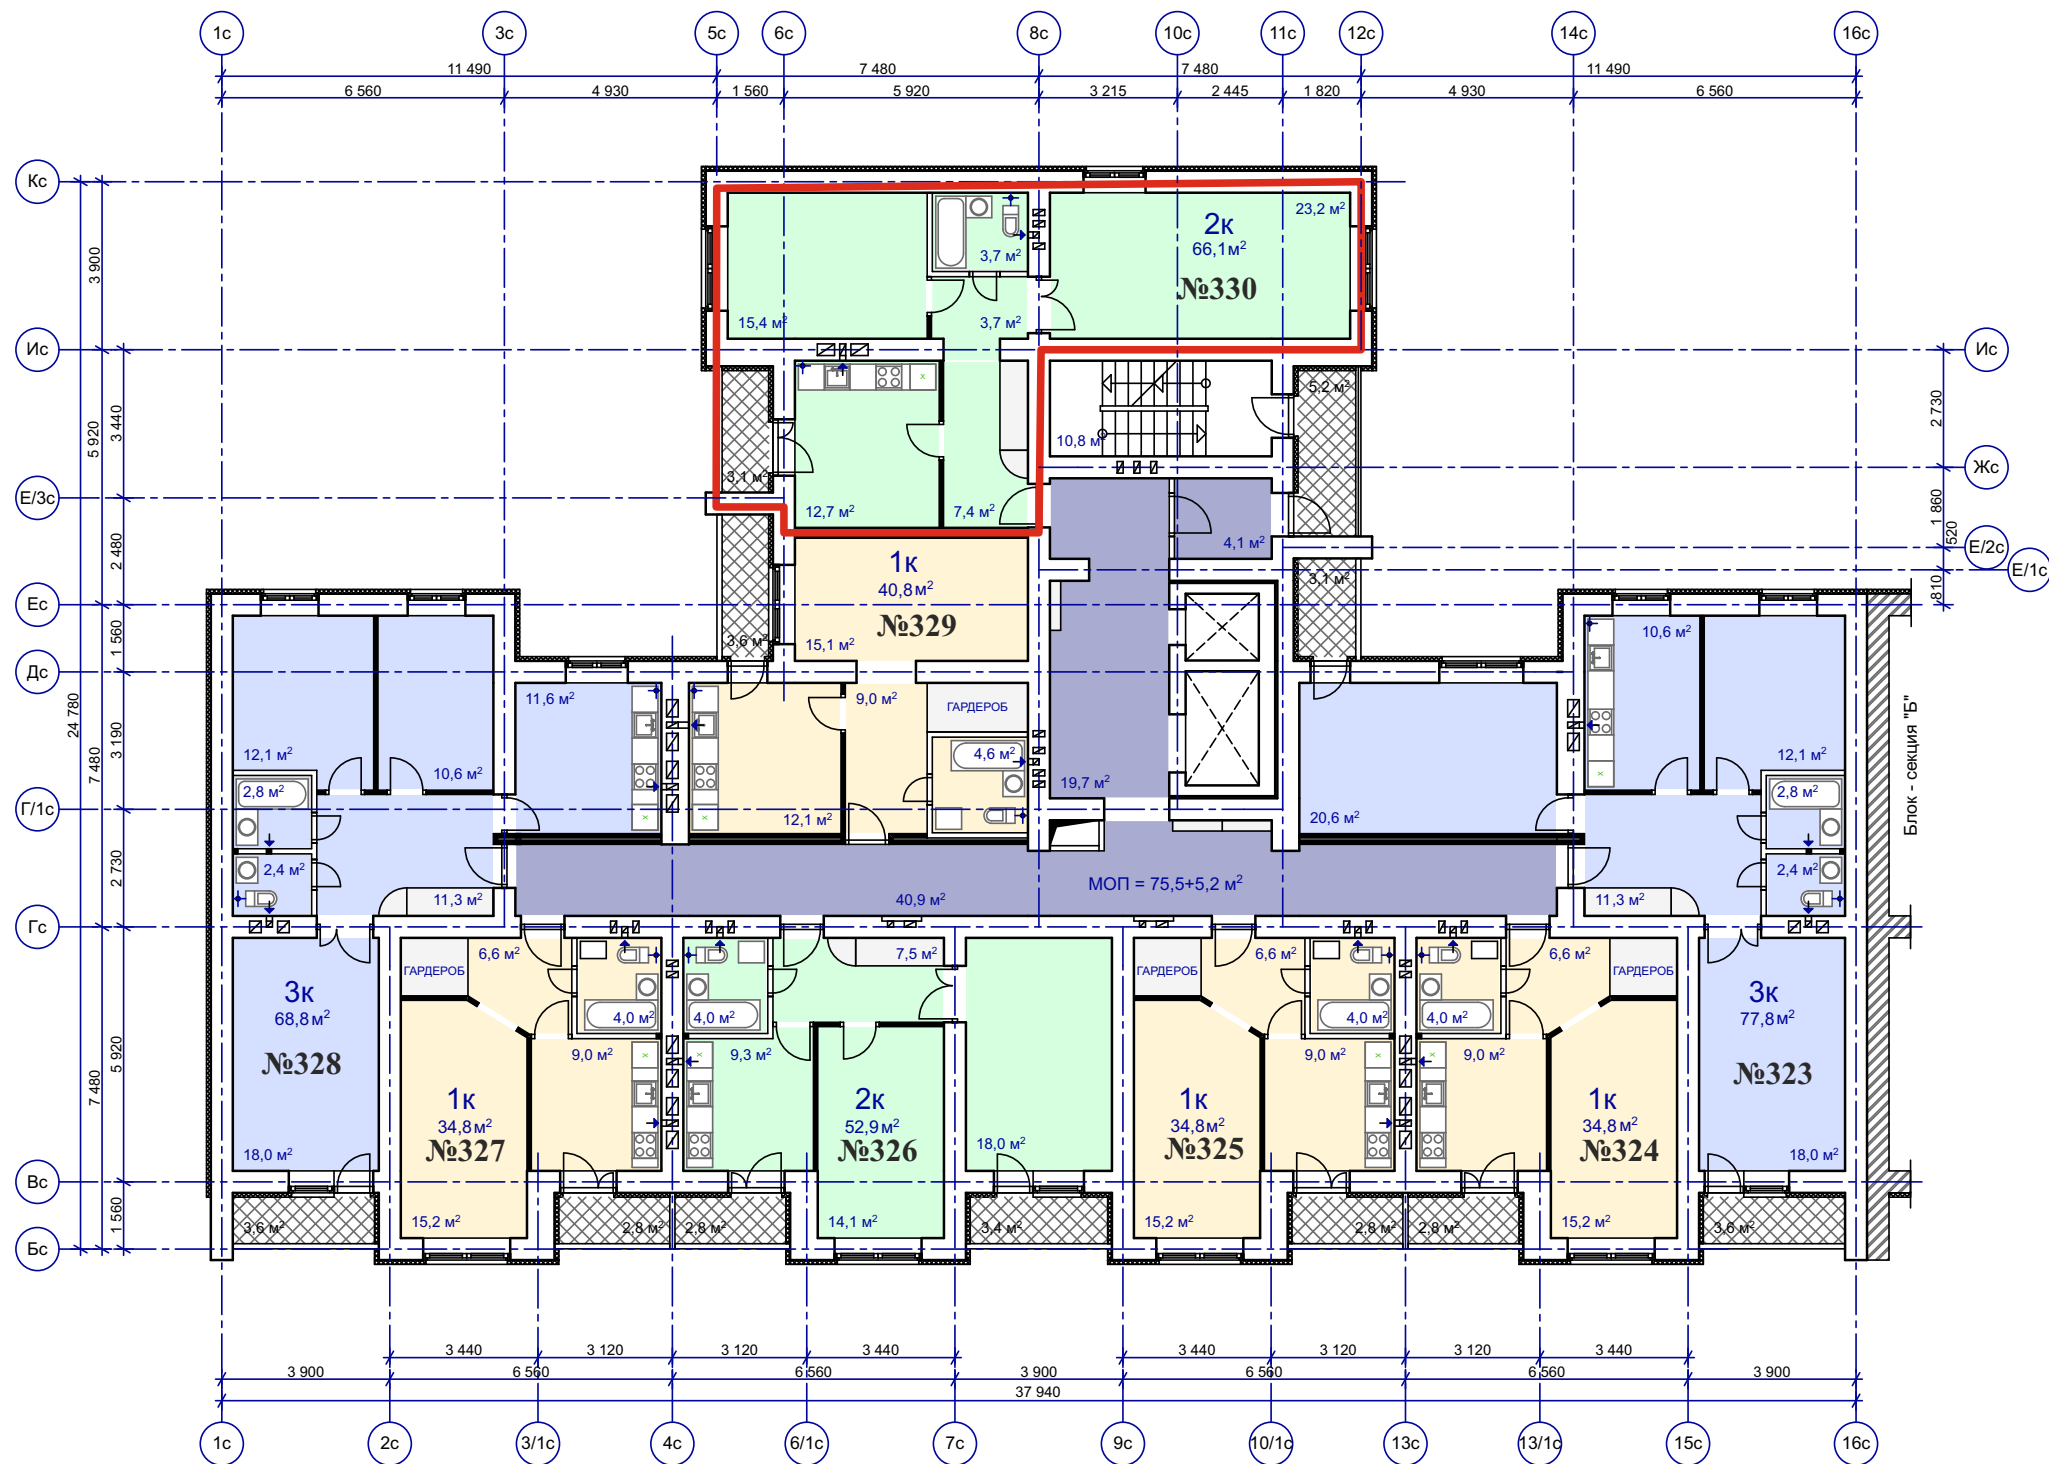

Площадь квартир на этаже без учета лоджий = 410,8 м² . Площадь лоджий = 31,6 м² . Площадь мест общего пользования = 75,5+5,2 м² .